


V5

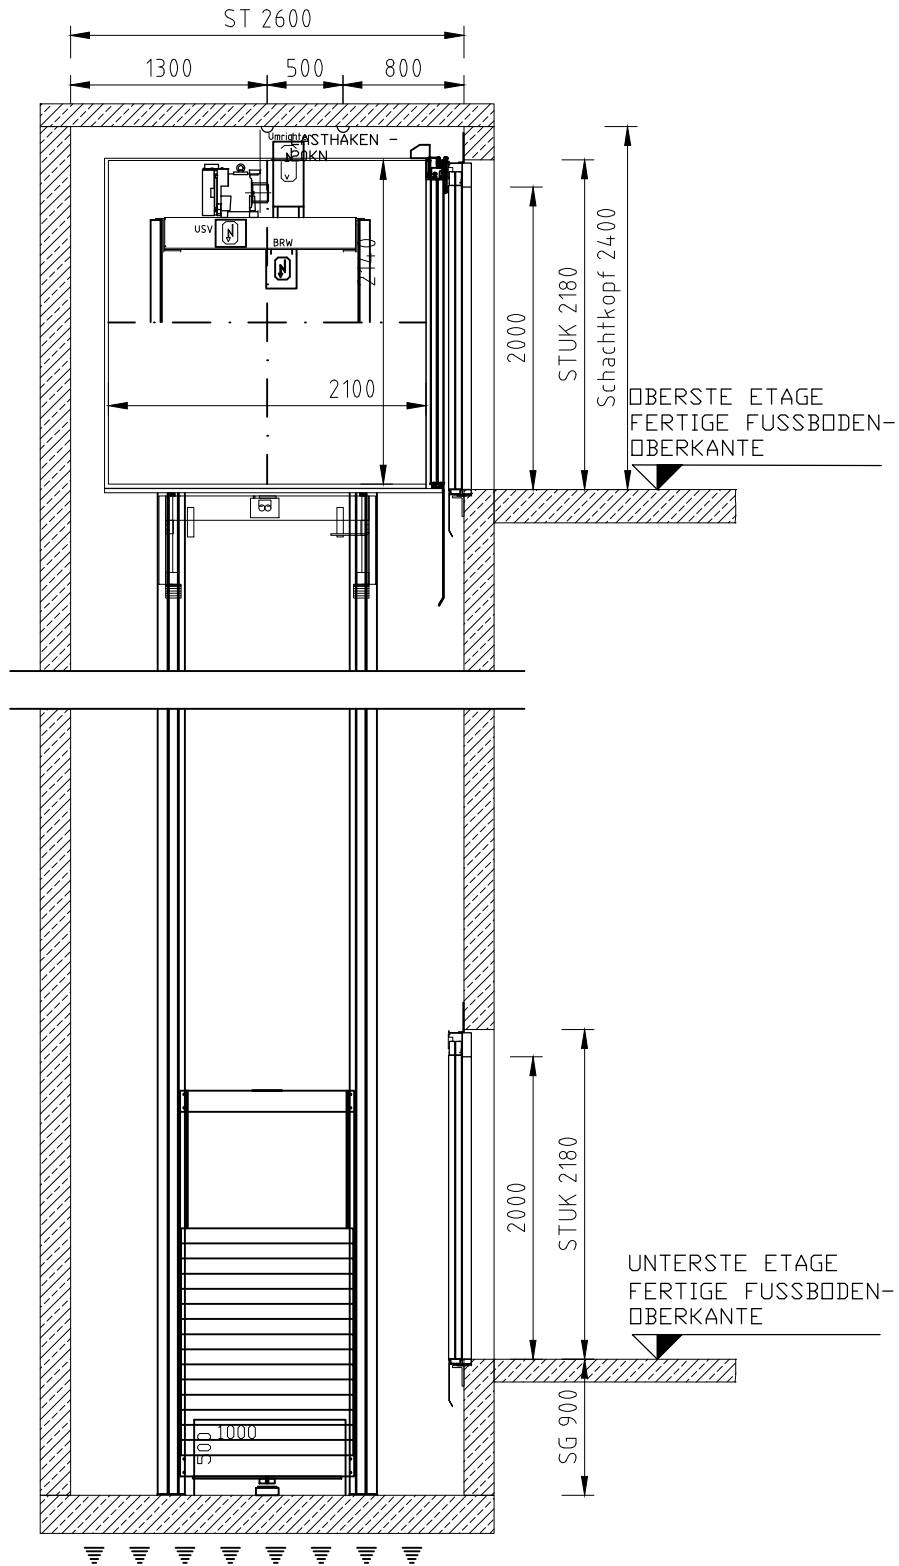

Tragkraft: 1050 kg/Pers.:14
 Halte/Ladestellen: /
 Schachtkopf : ---- mm
 Schachtgrube: ---- mm
 Förderhöhe: ca. m

Land: ----
 Stadt: ----
 Strasse: ----
 Projekt: ----

Kunde: ----
 Ang.Nr.: ----
 Datum.:06.03.2017

compact LIFTSYSTEMS
 Werner von Siemens-Straße 7
 7343 Neutal