


V5

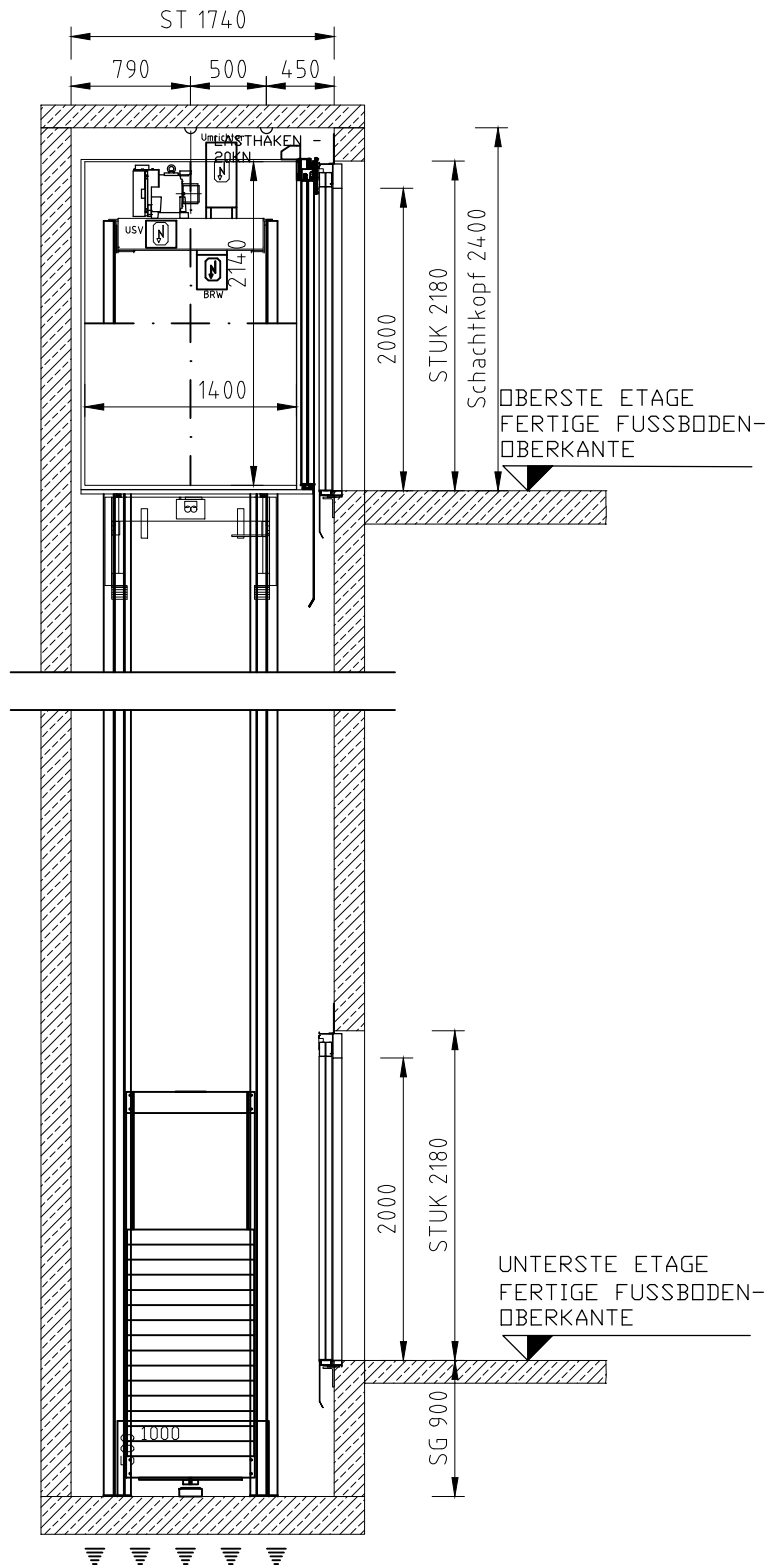

Tragkraft: 675 kg/Pers.:9  
 Halte/Ladestellen: /  
 Schachtkopf : ---- mm  
 Schachtgrube: ---- mm  
 Förderhöhe: ca. m

Land: ----  
 Stadt: ----  
 Strasse: ----  
 Projekt: ----

Kunde: ----  
 Ang.Nr.: ----  
 Datum.:06.03.2017

**compact** LIFTSYSTEMS  
 Werner von Siemens-Straße 7  
 7343 Neutal