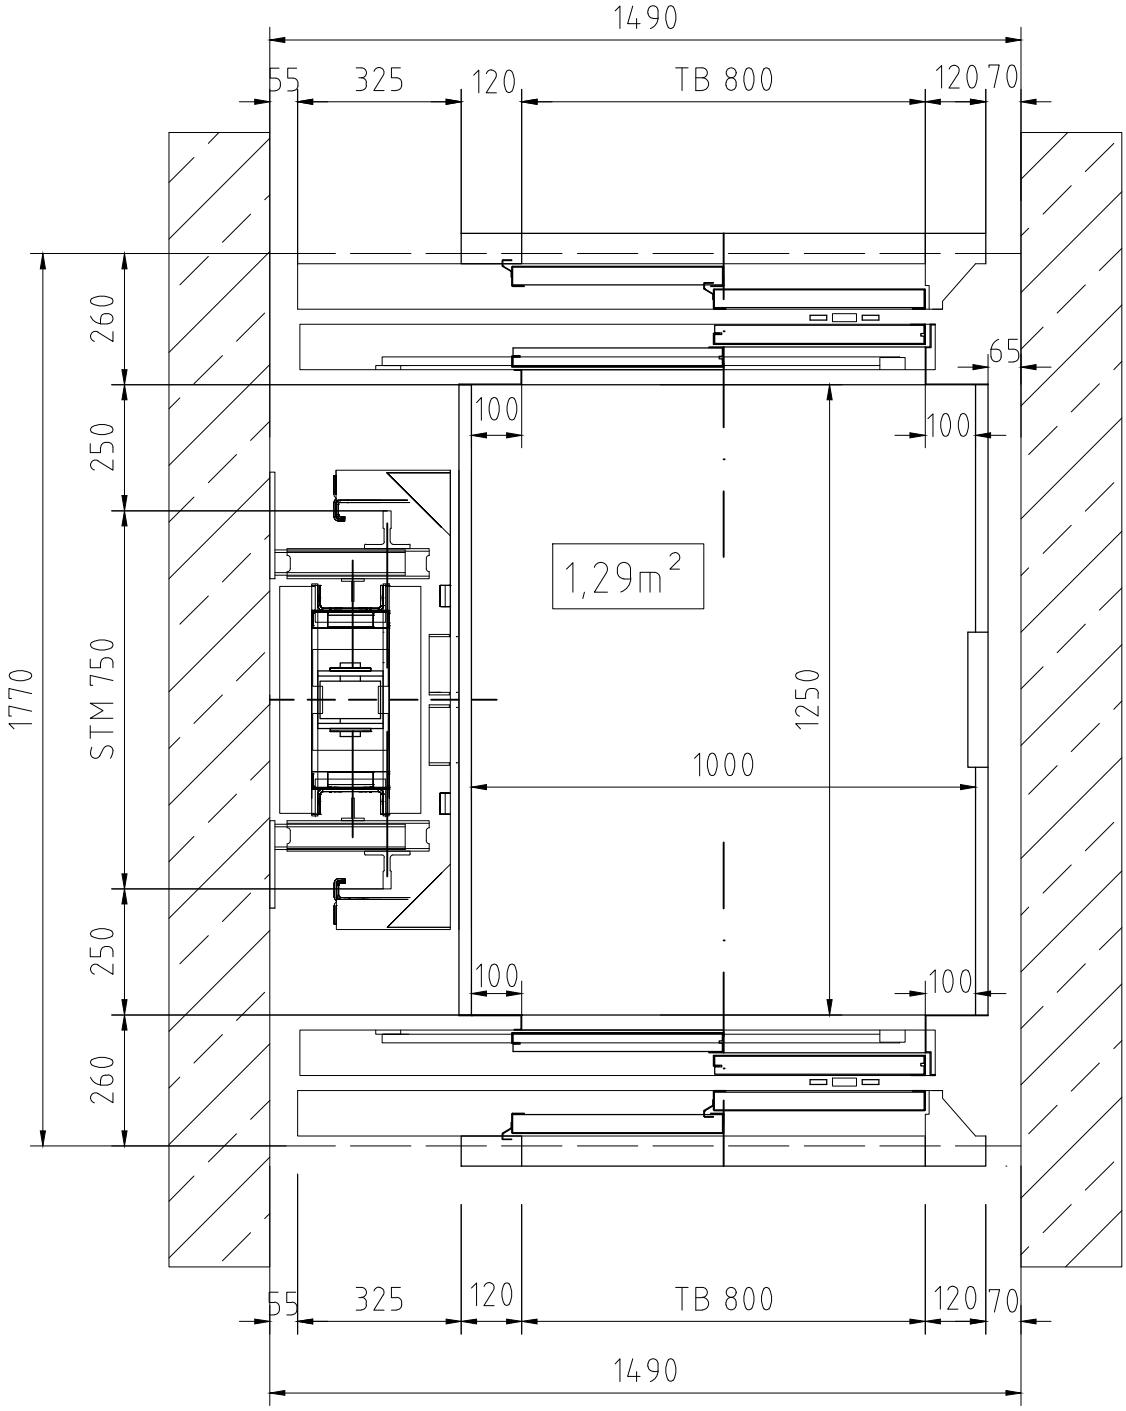

Tragkraft: 450 kg/Pers.:6
Halte/Ladestellen: /
Schachtkopf : ---- mm
Schachtgrube: ---- mm
Förderhöhe: ca. m

Land: ----
Stadt: ----
Strasse: ----
Projekt: ----

Kunde: ----
Ang.Nr.: ----
Datum.: 12.01.2017

compact LIFTSYSTEMS
Werner von Siemens-Straße 7
7343 Neutal